



# Difuzně otevřená stěna - STANDARD

## Rigidur Hsd

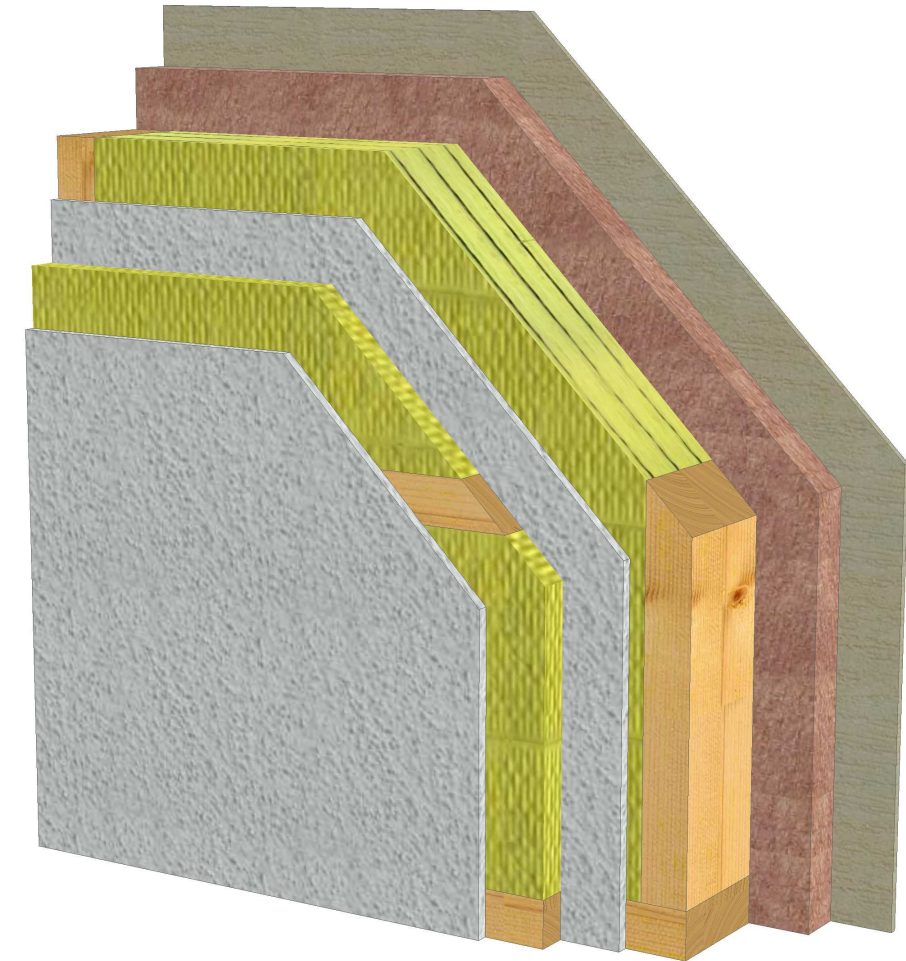

### Skladba (od exteriéru)

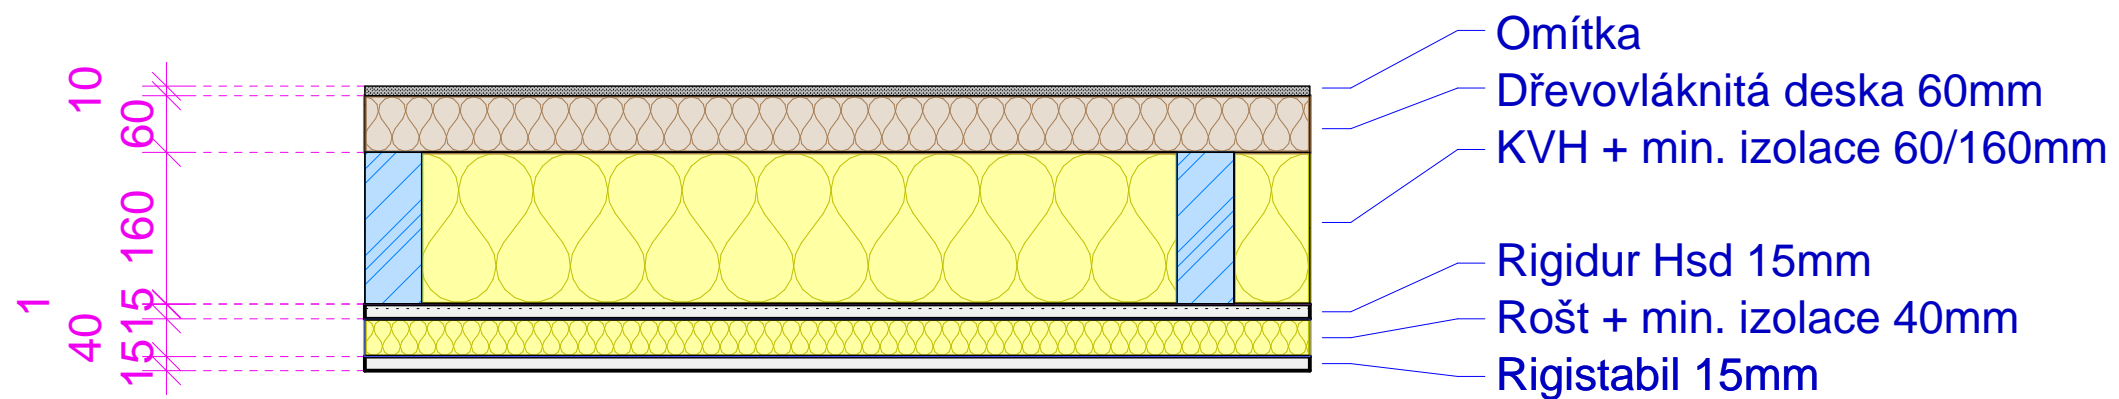

**Kasalova pila**

Jarošovská 600/II  
Jindřichův Hradec

Projekt :  
Č. projektu : **KP Haus**  
Zákazník :  
Zpracoval : **Petr Chmel**

M : 1 : 8.00